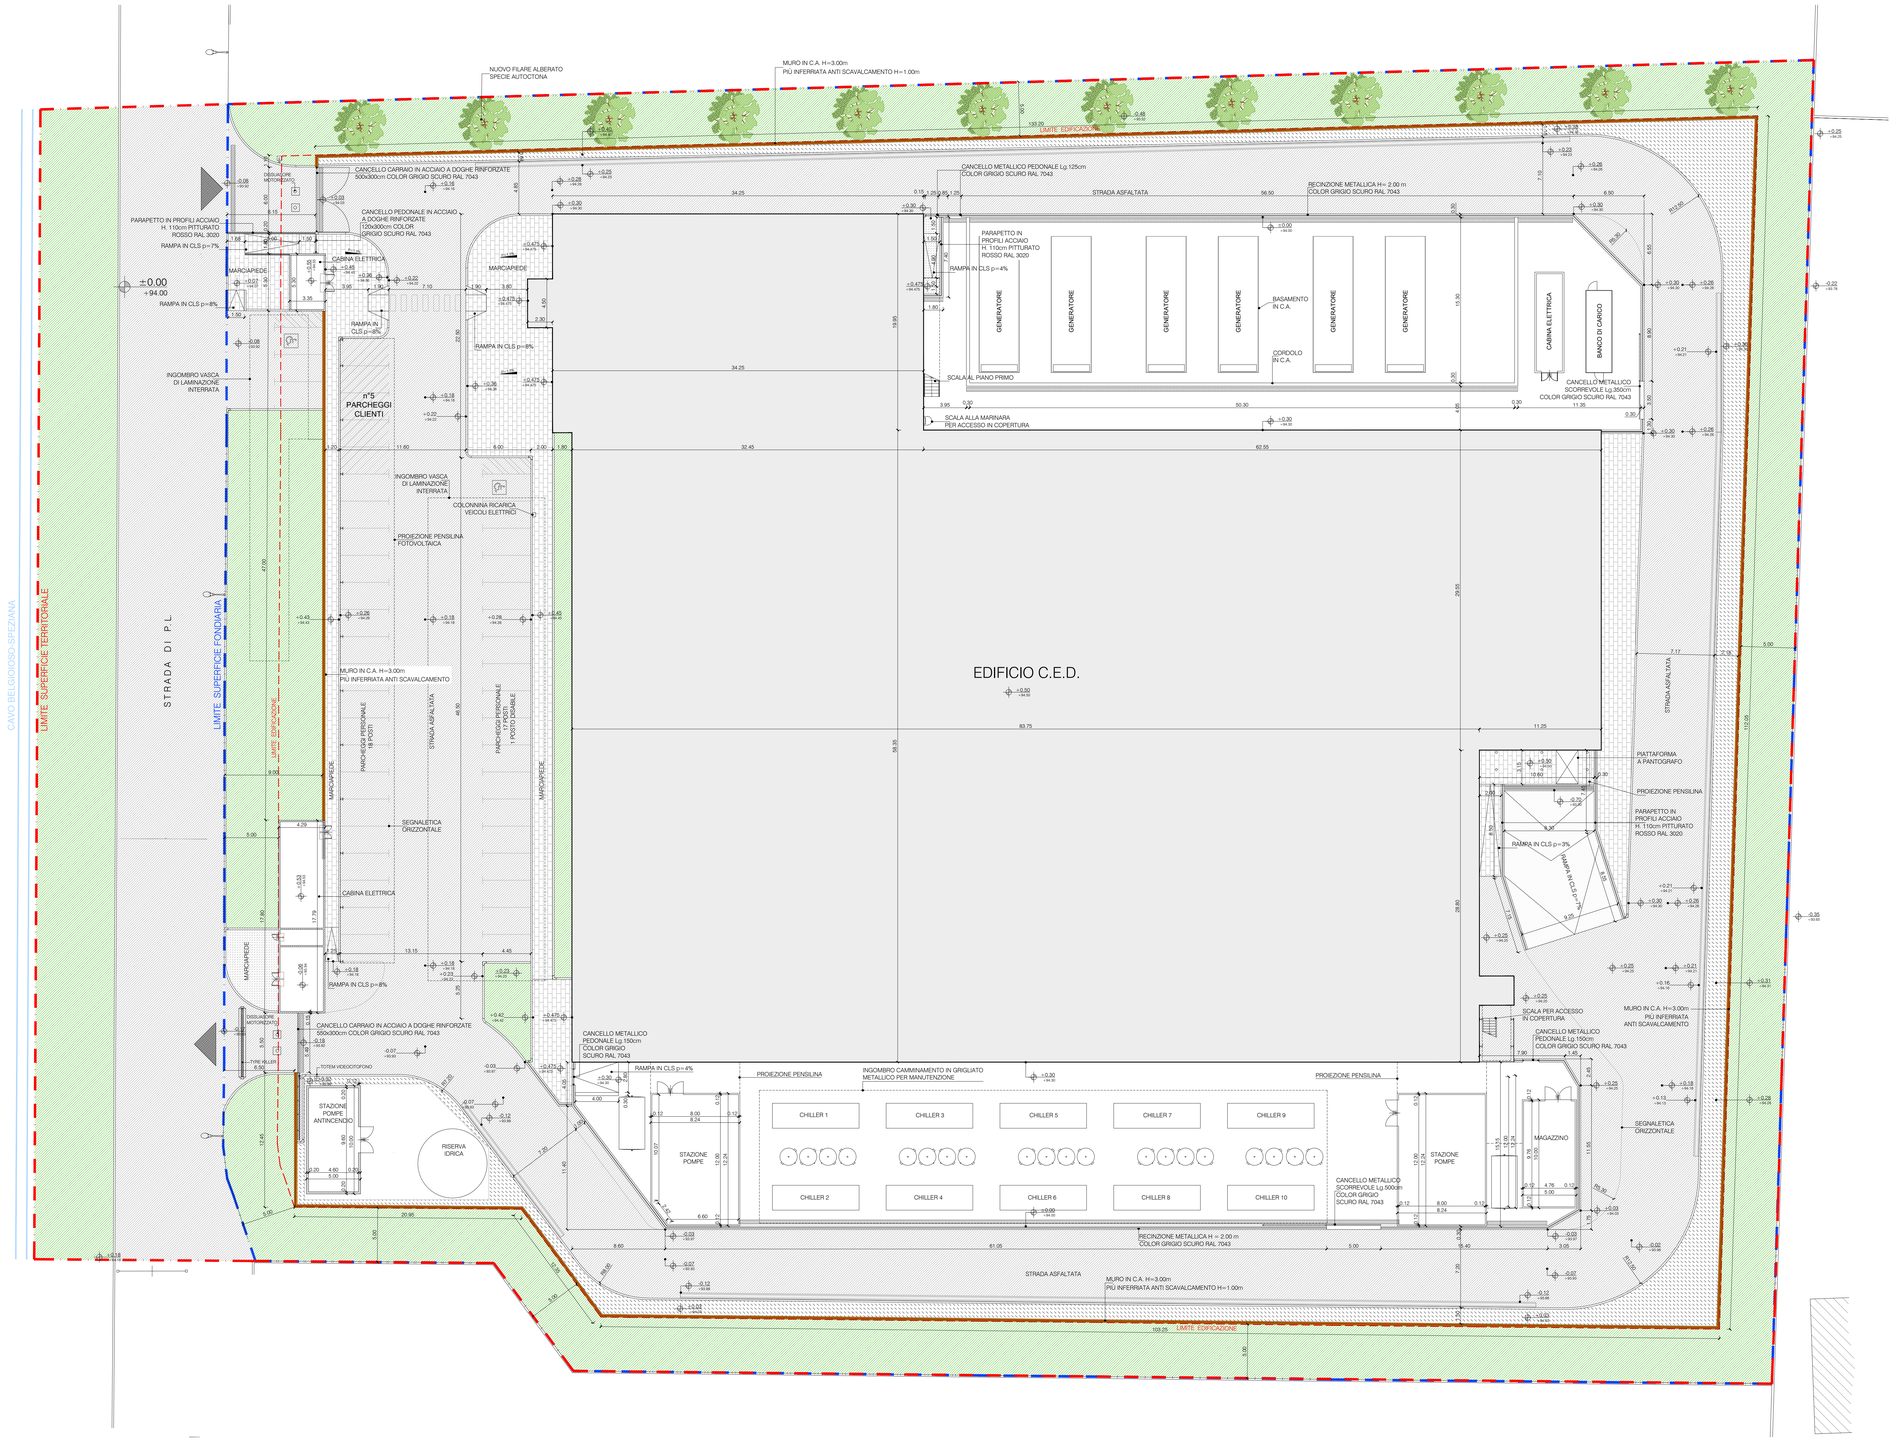


## LEGENDA

- LIMITE SUPERFICIE TERRITORIALE
- LIMITE SUPERFICIE FONDIARIA
- LIMITE EDIFICABILE
- STRADA ASFALTATA
- AREE A VERDE
- PAVIMENTO MARCIAPIEDE IN AUTOBLOCCANTI FILTRANTI COLOR GRIGIO
- PAVIMENTO IN CEMENTO DRENANTE
- MURO PERIMETRALE LOTTO
- CORDOLO A RASO/RIALZATO IN CALCESTRUZZO PREFABBRICATO 25x15cm
- CUNETTA PREFABBRICATA IN CALCESTRUZZO, L. 50 CM

N.B.:
LA QUOTA ALTIMETRICA ±0,00 (QUOTA ASSOLUTA +94,00) CORRISPONDE ALLA QUOTA MEDIA DEL MARCIAPIEDE STRADALE VIRTUALE ANTISTANTE IL FABBRICATO, COME DEFINITO DAL PUNTO 13 DEL PIANO DI LOTTIZZAZIONE "SIZIANO LOGISTICS PARK SRL" E DALL' ART. 4 DELLE NORME TECNICHE DI ATTUAZIONE DEL PRG.

## VERIFICA PARCHEGGI DISABILI

ai sensi del D.M. 236/89 art. 8.2.3

N° POSTI AUTO = 44

RICHIESTA POSTI AUTO DISABILI (1 OGNI 50 O FRAZIONE DI 50) = 1

N° POSTI AUTO DISABILI IN PROGETTO = 2

N

| PROTOCOLLO | | | IL RICHIEDENTE | IL PROGETTISTA |
|---|---|---|---|---|
| REV. | DATA / DATE | DESCRIZIONE / DESCRIPTION | | |


L22 è una divisione di:
Lombardini22 S.p.A.
Via Lombardini 22
T. +39 02 36 59 62 00
info@l22.it
20143 Milano, Italia
F. +39 02 83 20 13 97
www.l22.it



Capitale sociale Euro 100 000 i.v.
C.F./P.IVA: 05505600964 - R.E.A. 1827099

Sistema di gestione qualità conforme alla UNI EN ISO 9001:2008 - Certificato Nr. 50 100 8319 da TÜV Italia


COMMITTENTE / CLIENT:
INFRASTRUCTURE ITALIA LAND 1 S.R.L
Milano (MI)

PROGETTO / PROJECT:
Realizzazione nuovo edificio produttivo
Siziano (PV)

PROGETTISTA / DESIGNER:
L22 - Arch. Marco Amosso - Iscritto all'Ordine degli Architetti di Torino n°4157

OGGETTO / OBJECT:
SCIA in alternativa a PdC in variante a SCIA in alternativa a PdC pratica 38/2019
(ai sensi dell'art. 23 comma 1, lett b) dpr 380/2001 e dell'art. 7 dpr 160/2010)
Intervento di nuova costruzione (attività 10_tabella a sez ii_dlgs. 222/2016) - Realizzazione nuovo edificio produttivo

TITOLO / DESCRIPTION:
PLANIMETRIA GENERALE
STATO DI PROGETTO

| DISEGNATO DA: DRAWN BY: | CONTROLLATO DA: CHECKED BY: | DATA/ DATE: | SCALA / SCALE: | DATA REV.: |
|---|---|---|---|---|
| DD | DB | 12/11/2021 | 1:200 | |

| FORMAT: | NOME FILE / FILE NAME: | COMMESSA / JOB: | TAVOLA / DRAWING: | REV.: |
|---|---|---|---|---|
| A0 | 3090_AC-003-G | 3090 | AC-003 | - |

© Lombardini22 S.p.A. ES DT (rev.-) (L.663/41 Art.2575)